


LEGENDA

- | | | | | | |
|---|--|---|--|---|------------------------------------|
|  | AREE DESTINATE A NUOVI UFFICI |  | MODIFICA CONTROSOFFITTO ESISTENTE (VEDI PARTICOLARE ESECUTIVO) |  | PORTE ESISTENTI DA RUOTARE |
|  | ZONA NON INTERESSATA AL CAMBIO DI DESTINAZIONE D'USO |  | SOFFITTATURA FONOASSORBENTE CON PANNELLI IN MATERIALE DI FIBRE MINERALI. DIMENSIONI cm 60X60 |  | PORTE ESISTENTI |
|  | DEMOLIZIONI |  | MONTAGGIO PAVIMENTO GALLEGGIANTE DI RECUPERO |  | PORTE ESISTENTI DA ELIMINARE |
|  | COSTRUZIONI |  | IMBOTTI DI PASSAGGIO |  | NUOVE PORTE |
| | | | |  | PORTE IN FERRO A GRIGLIA ESISTENTI |

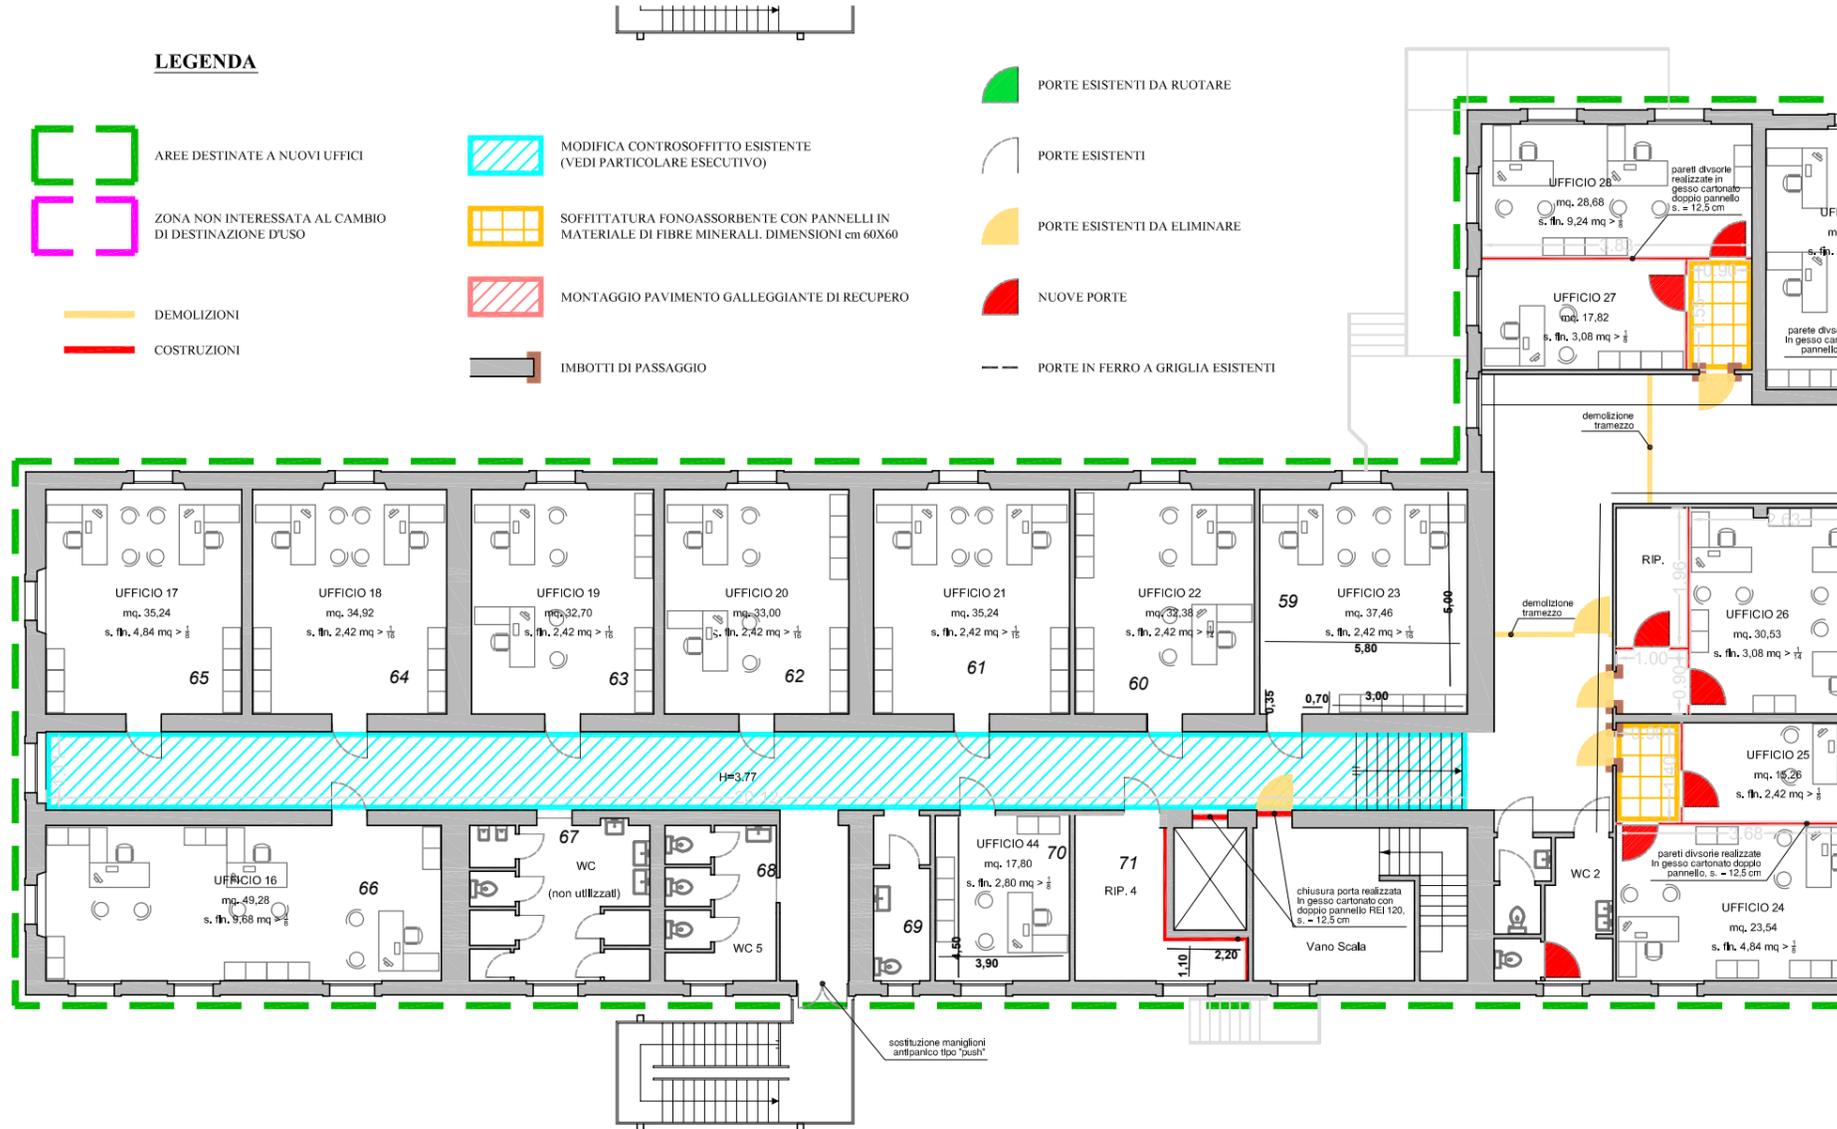

PIANO SECONDO EST